

ΕΦΗΜΕΡΙΣ ΤΗΣ ΚΥΒΕΡΝΗΣΕΩΣ
ΤΗΣ ΕΛΛΗΝΙΚΗΣ ΔΗΜΟΚΡΑΤΙΑΣ

ΑΘΗΝΑ 19 ΣΕΠΤΕΜΒΡΙΟΥ 1984 | ΤΕΥΧΟΣ ΤΕΤΑΡΤΟ | ΑΡΙΘΜΟΣ ΦΥΛΛΟΥ 488

ΠΕΡΙΕΧΟΜΕΝΑ

ΑΠΑΛΛΟΤΡΙΩΣΕΙΣ

ΑΠΟΦΑΣΕΙΣ

Αριθ. 13768 (1)

Δημιουργία ζώνης παραλίας στη θέση Παραλία κοινότητας Κόρφου Κορινθίας.

Ο ΝΟΜΑΡΧΗΣ ΚΟΡΙΝΘΙΑΣ

Έχοντας υπόψη:

1. Τις διατάξεις του άρθρου 6 του Α.Ν. 2344/1940 «περί αιγιαλού και παραλίας», όπως ισχύει μετά την τροποποίησή του με τις διατάξεις του άρθρου 13 του Ν. 1078/1980 και του άρθρου 23 του Ν. 1337/1983.

2. Τις διατάξεις της παραγράφου 9 του άρθρου 1 του Κεφαλαίου Β' της Ο.208/81/26.4.1982 (ΦΕΚ 214/26.4.1982 τεύχος Β') κοινής απόφασης των Υπουργών Προεδρίας Κυβερνήσεως και Οικονομικών «Αναμόρφωση Συλλογικών Οργάνων Γνωμοδοτικής και Αποφασιστικής αρμοδιότητας του Υπουργείου Οικονομικών».

3. Την 19224/3.11.1981 απόφασή μας (ΦΕΚ τ. Δ' 731/14.12.1981) σχετικά με τον επανακαθορισμό των ορίων του αιγιαλού στη θέση παραλία κοινότητας Κόρφου Κορινθίας.

4. Τις διατάξεις του άρθρου 1 παράγραφος 1 του Ν. 3200/1955 (97/Α/1955) «περί διοικητικής αποκεντρώσεως» σε συνδιασμό με τις διατάξεις του από 28.6.1955 Β.Δ/τος «περί εξαιρέσεως από της κατά το άρθρο 1 παρ. 1 του Ν. 3200/1955 αρμοδιότητος των Νομαρχών, αντικειμένων τινών αρμοδιότητος του Υπουργού Οικονομικών», του Β.Δ. 704/1970 και του άρθρου 1 παράγραφος 5 του Π.Δ. 71/25.2.1984, σχετικά με τη μεταβίβαση αρμοδιοτήτων του Υπουργού Οικονομικών στους Νομάρχες και στις περιφερειακές αρχές διανομαρχιακού επιπέδου, αποφασίζουμε:

1. Επικυρώνουμε την από 10.4.1981 έκθεση της Επιτροπής καθορισμού των ορίων του αιγιαλού και παραλίας και θέσεων αμμοληψίας, καθώς και το από 1.4.1981 τοπογραφικό διάγραμμα, που την συνοδεύει, το οποίο συντάχτηκε από τον Ιωάννη Δασκαλόπουλο, τοπογράφο - μηχανικό, με κλίμακα 1 : 500 και θεωρήθηκε στις 10.4.1981 από τη Διεύθυνση Τεχνικών Υπηρεσιών της Νομαρχίας Κορινθίας, επί του οποίου η πιό πάνω Επιτροπή καθόρισε με κίτρινη γραμμή τα όρια της παραλίας στη θέση Παραλία κοινότητας Κόρφου Κορινθίας.

2. Η παρούσα απόφαση, μαζί με την έκθεση και το διάγραμμα, που προαναφέραμε, να δημοσιευτούν στην Εφημερίδα της Κυβερνήσεως, σύμφωνα με τις διατάξεις του άρθρου 13 του Ν. 1078/1980.

ΕΚΘΕΣΙΣ

Επιτροπής καθορισμού ορίων αιγιαλού (άρθρ. 74 Π.Δ. 636/77) διά τον επανακαθορισμόν των ορίων του αιγιαλού εις Παραλίαν Κόρφου Ν. Κορινθίας (εις την είσοδον του χωρίου).

Εν Κορίνθω σήμερον την 10ην Απριλίου του έτους 1981 ημέραν Παρασκευήν και ώραν 10ην π.μ. οι υπογεγραμμένοι:

1. Λεωνίδας Μανεσιώτης, Οικονομ. Έφορος Κορίνθου, ως Πρόεδρος,

2. Κων/νος Φρυδάς, Δ/ντής Τ.Υ.Ν. Κορινθίας, ως Μέλος,

3. Κων/νος Πολίτης, Λιμενάρχης Ισθμίας ως Μέλος, αποτελούντες την Επιτροπήν καθορισμού των ορίων αιγιαλού δυνάμει του άρθρου 74 του Π.Δ. 636/77 συγκληθείσα διά σχετικής προσκλήσεως του Προέδρου αυτής μετέβημεν επί τόπου εις την προαναφερομένην περιοχήν σήμερον την 10ην Απριλίου 1981 και

Λαβόντες υπ' όψιν :

1. Την από 10.4.1979 'Εκθεσιν καθορισμού οριογραμμών αιγιαλού και παραλίας εις την ανωτέρω θέσιν συνοδευομένη υπό του από 24.1.1979 διαγράμματος των Κ. Δαραμάρα Πολ. Μηχανικού και Σ. Βασιλειάδη Υπομηχανικού επικυρωθείσα διά της υπ' αριθμ. 11469/10.7.79 Αποφάσεως Νομάρχου Κορινθίας και δημοσιευθείσα εις το Δ 469/7.11.79 ΦΕΚ.

2. Την σχετικήν εισήγησιν της Δ.Τ.Υ.Ν. Κορινθίας ότι δεν είναι δυνατή η εφαρμογή του διαγράμματος λόγω λάθους αποτυπώσεως της οικοδομής Κονταράκη (εις το διάγραμμα της 24.1.79 εμφανίζεται ως Κουτράκη) εκ της οποίας έχουν εξασφαλισθή αι τέσσερεις πρώται κορυφαί της πολυγωνικής γραμμής τόσον του αιγιαλού όσον και της παραλίας.

3. Το υπό του Ιωάννου Δασκαλοπούλου, Τοπογράφου Μηχ/κού συνταχθέν από 1ης Απριλίου 1981 τοπογραφικόν και υψομετρικόν διάγραμμα εις μίαν πινακίδα υπό κλίμακα 1 : 500 ηλεγμένον διά την ακρίβειαν της αποτυπώσεως υπό του Δ/ντού Τ.Υ.Ν. Κορινθίας ως το άρθρον 20 Ν. 719/77 ορίζει.

4. Τας Δ/ξεις του Α.Ν. 2344/40 ως ούτος ετροποποιήθη ως και την προς τούτο σχετικήν Δικαστηριακήν και Διοικητικήν Νομολογίαν.

5. Την εκ της επιτοπίου μεταβάσεως σχηματισθείσαν αντίληψιν περί του πλάτους της βρεχομένης ζώνης της ξηράς και λοιπών συναφών στοιχείων ήτοι :

α) Ολόκληρον το τμήμα της παραλίας είναι μικράς εγκαρσίας κλίσεως.

β) Δεν υφίσταται παλαιός αιγιαλός.

γ) Αι καιρικαί συνθήκαι είναι συνήθως άνεμοι μετρίας εντάσεως.

δ) Αλλοίωσις της παραλίας δεν παρετηρήθη.

5. Το ότι εξαιρούνται κτίσματα εις την ζώνην παραλίας.

6. Το ότι ο καθορισμός διά πρώτην φοράν εγένετο την 10.4.1979, αποφασίζει :

Επανακαθορίζει επί του ως άνω τοπογραφικού και υψομετρικού διαγράμματος :

α) Την οριογραμμήν του αιγιαλού δι' ερυθράς συνεχούς πολυγωνικής γραμμής 1,2,3,4,5,6,7,8,9,10,11,12, της οποίας αι κορυφαί εξασφαλίζονται από σταθερά σημεία (οικίαι).

β) Την οριογραμμήν της παραλίας διά συνεχούς κιτρίνης πολυγωνικής γραμμής 1',2',3',4',5',6',7',8',9',10',11',12' 12'',12''', της οποίας αι κορυφαί εξασφαλίζονται από σταθερά σημεία (οικίαι).

Η οριογραμμή αύτη της παραλίας ορίζεται παραλλήλως προς την γραμμήν του αιγιαλού και εις απόστασιν 10 μ. απ' αυτής.


Αι οριογραμμαί αιγιαλού και παραλίας επανακαθορίζονται εις τας ιδίας θέσεις που είχον καθορισθή διά της από 10.4.79 εκθέσεως.

Η Επιτροπή

Λ. ΜΑΝΕΣΙΩΤΗΣ Κ. ΦΡΥΔΑΣ Κ. ΠΟΛΙΤΗΣ

Κόρινθος, 27 Ιουλίου 1984

Ο Νομάρχης
ΑΝΑΣΤ. ΣΤΑΥΡΟΠΟΥΛΟΣ

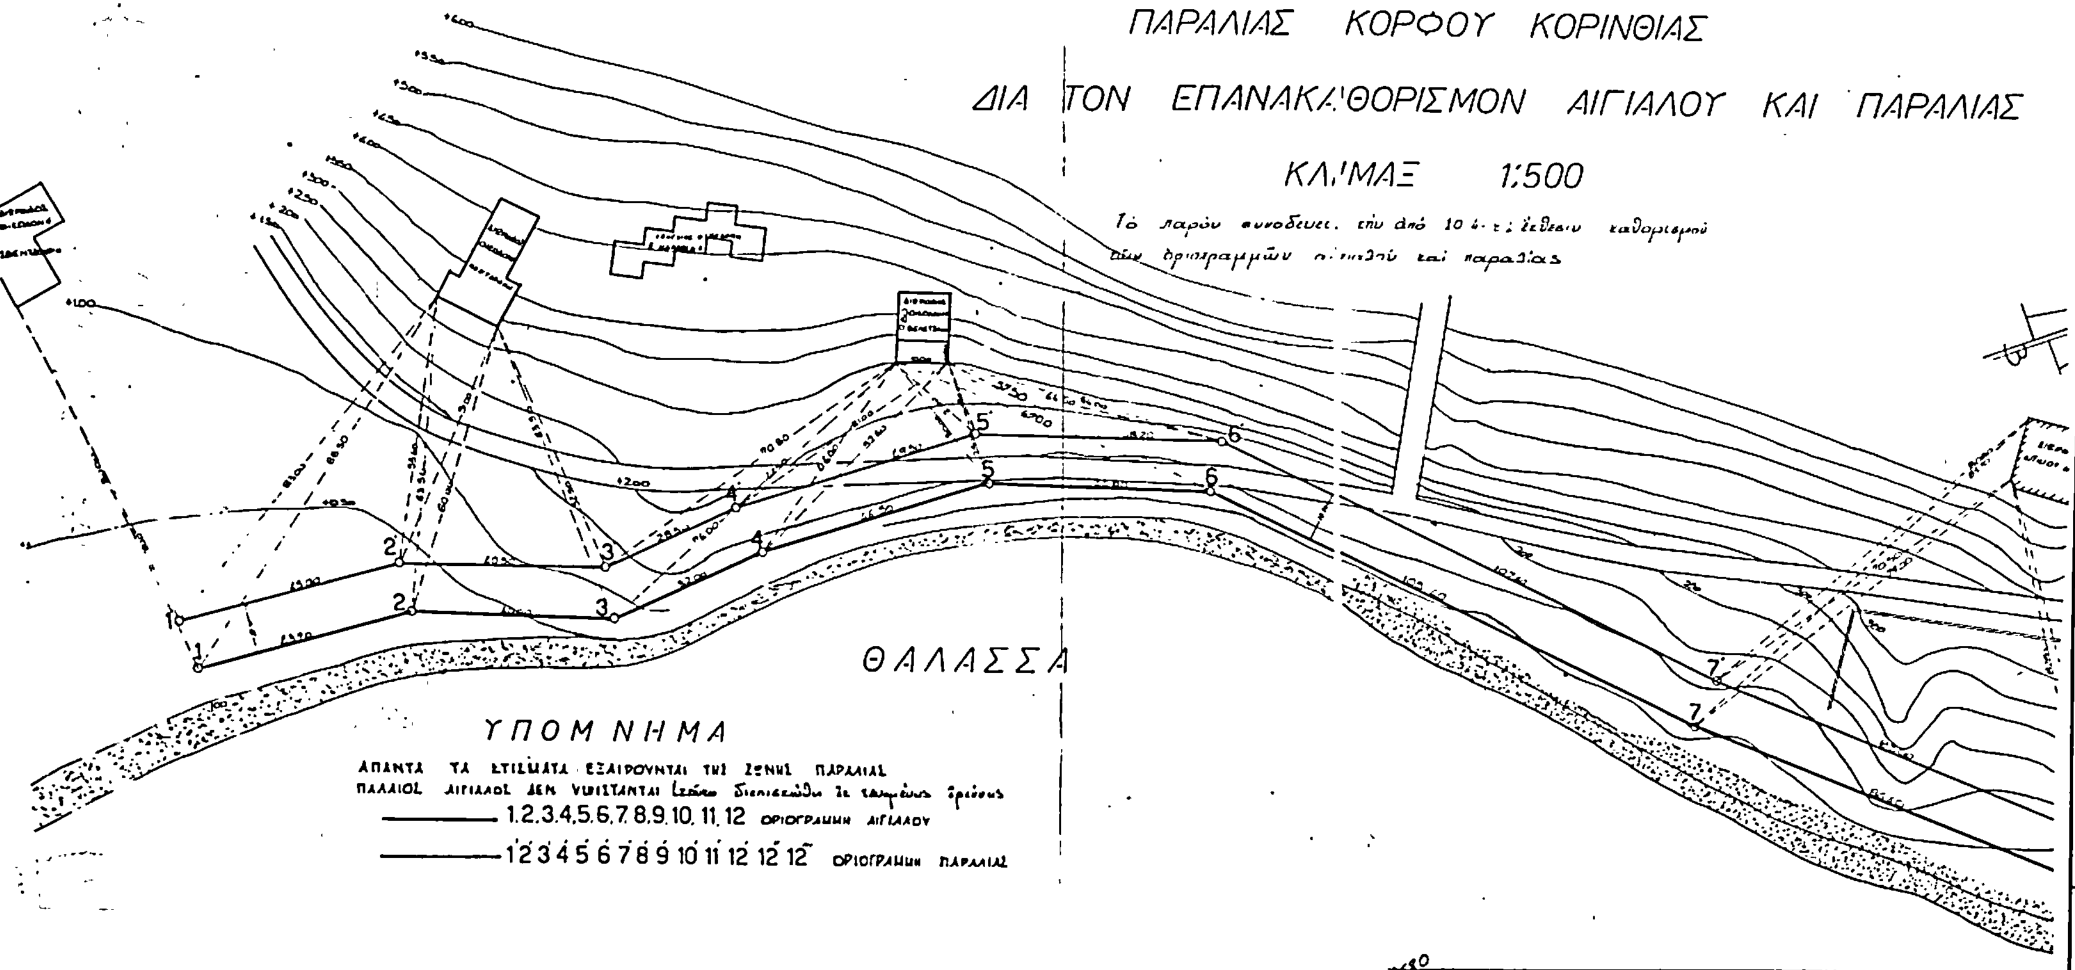
ΤΟΠΟΓΡΑΦΙΚΟΝ ΚΑΙ ΥΨΟΜΕΤΡΙΚΟΝ ΔΙΑΓΡΑΜΜΑ
ΠΑΡΑΛΙΑΣ ΚΟΡΦΟΥ ΚΟΡΙΝΘΙΑΣ
ΔΙΑ ΤΟΝ ΕΠΑΝΑΚΑΘΟΡΙΣΜΟΝ ΑΙΓΙΑΛΟΥ ΚΑΙ ΠΑΡΑΛΙΑΣ
ΚΛΙΜΑΞ 1:500
ΘΑΛΑΣΣΑ
ΥΠΟΜΝΗΜΑ
ΑΠΑΝΤΑ ΤΑ ΚΤΙΣΜΑΤΑ ΕΞΑΙΡΟΥΝΤΑΙ ΤΗΣ ΖΩΝΗΣ ΠΑΡΑΛΙΑΣ
1.2.3.4.5.6.7.8.9.10.11.12 ΟΡΙΟΓΡΑΜΜΗ ΑΙΓΙΑΛΟΥ
1'2'3'4'5'6'7'8'9'10'11'12' ΟΡΙΟΓΡΑΜΜΗ ΠΑΡΑΛΙΑΣ

ΤΟΠΟΓΡΑΦΙΚΟΣ ΧΑΡΤΗΣ

ΚΛΙΜΑΞ 1:50.000

ΚΟΡΙΝΘΟΣ

Όρμος Καλαμακίου

Αρχαία Κόρινθος

Εξαμίλια

Ξυλοκέριζα

Αναπνοά

Σολομός

Όνεια Όρη

Γαλατάκιον

Κάτω Αλμυρή

Άνω Αλμυρή

Καταχάλιον

Ρυτόν

Σοφικόν

Κόρφος

Όρμος Σοφικού

Ο Κ Ο Δ Ο Σ

ΚΟΡΙΝΘΟΣ 1/4/1981

Ο ΣΥΝΤΑΞΑΣ ΜΗΧΑΝΙΚΟΣ

ΕΘΕΩΡΗΘΗ ΚΑΙ ΗΛΕΓΧΘΗ ΕΝ ΤΩ ΠΕΔΙΩ ΩΣ ΠΡΟΣ ΤΗΝ ΟΡΘΟΤΗΤΑ ΤΗΣ ΑΠΟΤΥΠΩΣΕΩΣ

Κόρινθος 10-4-1981

Ο ΔΙΟΙΚΗΤΗΣ ΤΥΝΚ

ΚΟΡΙΝΘΟΣ 10-4-1981

Η ΕΠΙΤΡΟΠΗ

Λ. ΜΑΝΕΣΙΩΤΗΣ (Έφορος Κορινθίας)

ΚΩΝ ΦΡΥΔΑΣ (ΔΙΟΙΚΗΤΗΣ ΤΥΝΚ)

ΚΩΝ ΦΡΥΔΑΣ ΕΠΙΘΕΩΡΗΤΗΣ ΔΕ 2ας Β.

ΚΩΝ ΠΟΛΙΤΗΣ (Λιμενάρχης Κορινθίας)

ΠΟΛΕΟΔΟΜΙΑ

ΑΠΟΦΑΣΕΙΣ

Αριθ. 362304/694 (2)

Τροποποίηση του εγκεκριμένου ρυμοτομικού σχεδίου του Δήμου Πειραιά με αναγνώριση της παρόδου Θήρας και χαρακτηρισμό αυτής σε πεζόδρομο και παιδότοπο.

Ο ΝΟΜΑΡΧΗΣ ΔΙΑΜ/ΤΟΣ ΠΕΙΡΑΙΑ

Έχοντας υπόψη :

1. Το Ν.Δ/γμα της 17.7/16.8.1923.
2. Την παρ. 2 του άρθρου 4 του Ν. 622/1911.
3. Το Π.Δ/γμα 443/2.11.83 (ΦΕΚ 165/Α/83).
4. Το Ν.Δ/γμα 1147/72 περί Διοικήσεως Μείζονος Πρωτευούσης.
5. Την εγκύκλιο με αρ. Λ.7/13.1/17/11.12.72.
6. Το Π.Δ/γμα 910/77 περί Οργανισμού ΥΔΕ.
7. Τον Ν. 1032/80 περί ΥΧΟΠ.
8. Τους Ν. 1232/82 και 1235/82.
9. Την Υπουργική Απόφαση 7524/1151/83 ΦΕΚ 767/Β/83.
10. Την με αρ. 232/1983 Απόφαση του Δημοτικού Συμβουλίου του Δήμου Πειραιά.
11. Την με αρ. 32/84 Γνωμοδότηση του Ν.Σ.Χ.Ο.Π., αποφασίζουμε :


Εγκρίνουμε την τροποποίηση του εγκεκριμένου ρυμοτομικού σχεδίου του Δήμου Πειραιά με αναγνώριση της παρόδου Θήρας και χαρακτηρισμό αυτής σε πεζόδρομο και παιδότοπο όπως φαίνεται σημειωμένη με κόκκινη γραμμή στο συνημμένο τοπογραφικό διάγραμμα.


Η απόφαση αυτή να δημοσιευθεί στην Εφημερίδα της Κυβερνήσεως.

Πειραιάς, 12 Ιουνίου 1984

Ο Νομάρχης
Α. ΦΟΥΡΑΣ

Πειραιάς Καμίνια
Τροποποίηση κλιμ. 1:500

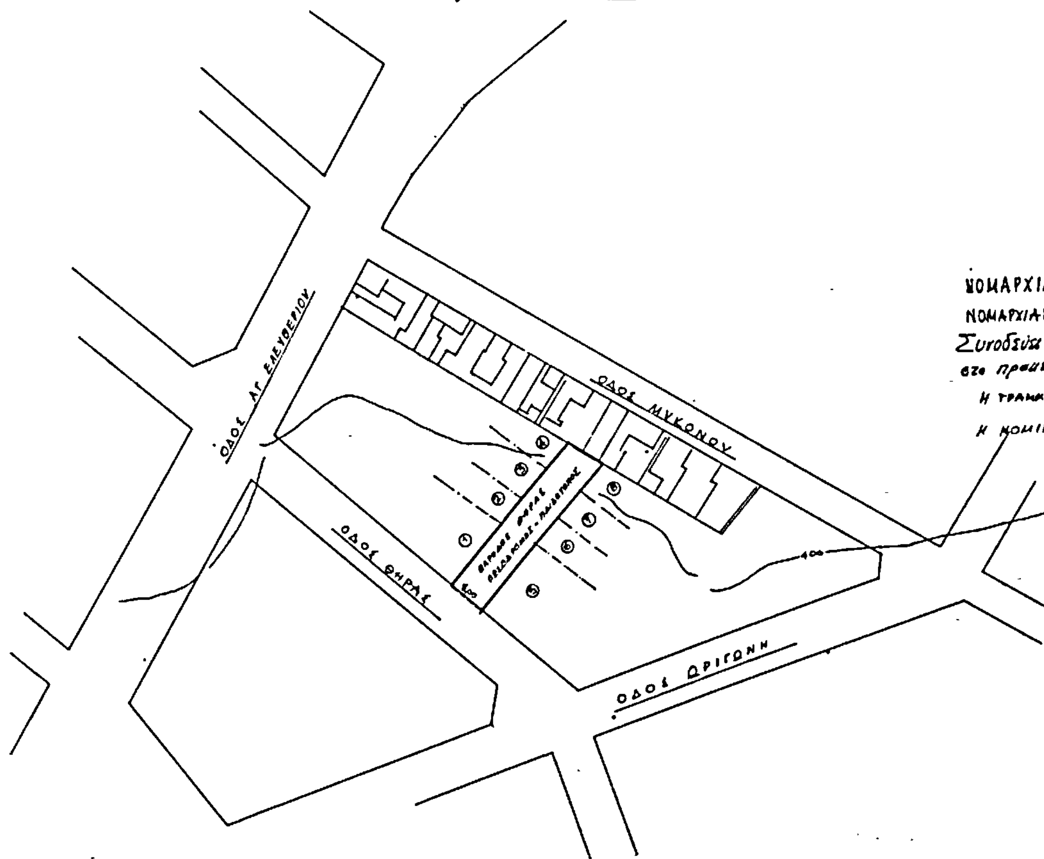

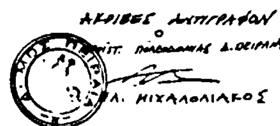

Αριθ. 5007 (3)

Τροποποίησις του ρυμοτομικού σχεδίου πόλεως Βόλου στη συνοικία Χιλιαδού και στο Ο.Τ. 1138.

Ο ΝΟΜΑΡΧΗΣ ΜΑΓΝΗΣΙΑΣ

Έχοντας υπόψη:

1. Τις διατάξεις: α) του από 17.7.1923 Ν.Δ/τος «περί σχεδίων πόλεων, κωμών και συνοικισμών του Κράτους και οικοδομής αυτών, όπως τροποποιήθηκαν και συμπληρώθηκαν μεταγενέστερα και ειδικώτερα των άρθρων 3, 9 και 70 αυτού, β) του αριθ. 1018/71 Π.Δ/τος περί τροποποιήσεως και συμπληρώσεως του Α.Ν. 314/68 «περί παροχής εις τον Υπουργόν Βορείου Ελλάδος και τους Νομάρχας αρμοδιότητος επί θεμάτων επεκτάσεως ή τροποποιήσεως σχεδίων πόλεων και κωμών, γ) του Νόμου 1337/1983 «περί επεκτάσεως των Πολεοδομικών σχεδίων, οικιστικής ανάπτυξης και σχετικών ρυθμίσεων, δ) του Π. Δ/τος αριθ. 443/83 για μεταβίβαση αρμοδιότητος στους Νομάρχες έγκρισης τροποποιήσεων ρυμοτομικών σχεδίων και επιβολής προκηπίων.

2. Το εγκεκριμένο σχέδιο πόλεως.

3. Την αριθ. 325/81 απόφαση του Δημ. Συμβ. Βόλου.

4. Την σύμφωνη εισήγηση της 6.6.84 της μελετητικής ομάδας ΕΠΑ.


5. Την σύμφωνη γνώμη του Συμβουλίου Χωροταξίας Οικισμού και Περιβάλλοντος που διατυπώθηκε στην αριθ. 7 πράξη αυτού κατά την συνεδρίαση της 29.6.84, αποφασίζουμε:

Εγκρίνουμε την τροποποίηση του ρυμοτομικού σχεδίου πόλεως Βόλου στη συνοικία Χιλιαδού και στο Ο.Τ. 1138 και αφορά στη διατήρηση της παρόδου Γεναδίου μεταβλητού πλάτους, όπως ειδικώτερα φαίνεται στο θεωρημένο με ημερομηνία 13.7.1984 από την Προϊσταμένη του Τμήματος Πολεοδομίας και Πολεοδομικών Εφαρμογών Νομού Μαγνησίας πρωτότυπο τοπογραφικό διάγραμμα κλίμακας 1 : 500.

Η απόφαση αυτή να δημοσιευθεί στην Εφημερίδα της Κυβερνήσεως.

Βόλος, 17 Ιουλίου 1984

Ο Νομάρχης
ΓΙΑΝΝΗΣ ΠΑΝΟΥΤΣΟΣ

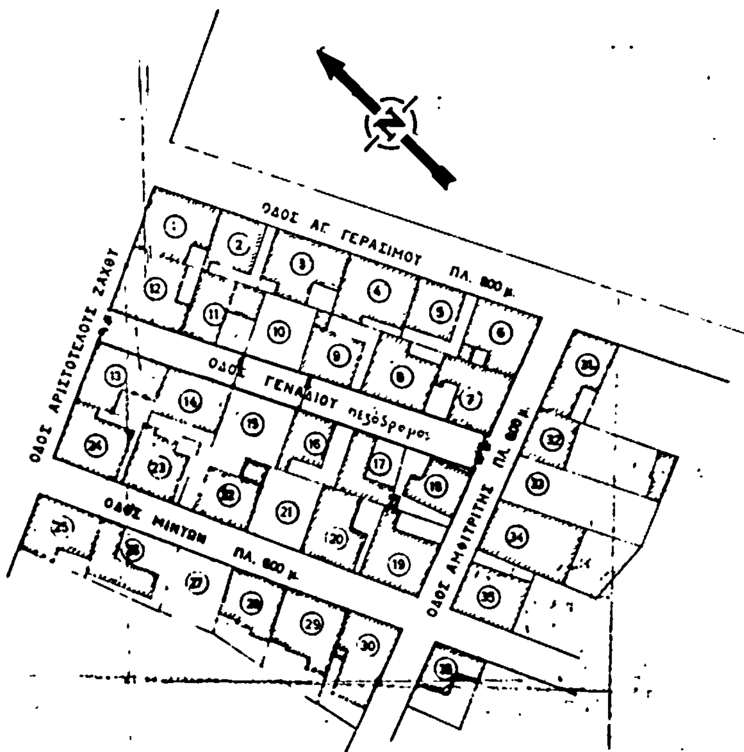

0 10 20 30 40 50
ΚΛΙΜ. 1:500


ΑΠΟΣΠΑΣΜΑ ΑΠΟ ΤΗΝ ΠΙΝΑΚΙΔΑ 28β
ΕΓΚΕΚΡΙΜΕΝΟΥ ΣΧΕΔΙΟΥ ΒΟΛΟΥ
ΚΛΙΜΑΚΑ 1:2000



Βόλος 17/7/84
Εγκρίνεται σαν παράρτημα της 5007/84 απόφασης
Ο Νομάρχης Μαγνησίας
Γ. Πανούτσος

Βόλος 13/7/84
Θεωρήθηκε
Η Προϊσταμένη
τμ. π. & π.ε.
Λευκίδου

ΘΕΩΡΗΘΗ
Ο Δ/ΝΤΗΣ ΤΕΧΝΙΚΩΝ ΥΠΗΡΕΣΙΩΝ

Ο ΠΡΟΪΣΤΑΜΕΝΟΣ ΤΟΥ ΤΜΗΜΑΤΟΣ ΕΦΑΡΜΟΓΗΣ ΣΧΕΔΙΟΥ ΠΟΛΕΩΣ ΒΟΛΟΥ

ΒΟΛΟΣ 3-12-81
Ο ΣΥΝΤΑΞΑΣ

Αριθ. 5008 (4)

Τροποποίησις του ρυμοτομικού σχεδίου πόλεως Βόλου στη Ν. Δημητριάδα και στο Ο.Τ. 894.

Ο ΝΟΜΑΡΧΗΣ ΜΑΓΝΗΣΙΑΣ

Έχοντας υπόψη :

1. Τις διατάξεις : α) του από 17.7.1923 Ν.Δ/τος «περί σχεδίων πόλεων, κωμών και συνοικισμών του Κράτους και οικοδομής αυτών, όπως τροποποιήθηκαν και συμπληρώθηκαν μεταγενέστερα και ειδικώτερα των άρθρων 3, 9 και 70 αυτού, β) του αριθ. 1018/71 Π.Δ/τος περί τροποποιήσεως και συμπληρώσεως του Α.Ν. 314/68 «περί παροχής εις τον Υπουργόν Βορείου Ελλάδος και τους Νομάρχας αρμοδιότητος επί θεμάτων επεκτάσεως ή τροποποιήσεως σχεδίων πόλεων και κωμών, γ) του Νόμου 1337/83 «περί επεκτάσεως των Πολεοδομικών σχεδίων, οικιστικής ανάπτυξης, και σχετικών ρυθμίσεων, δ) του Π. Δ/τος αριθ. 443/83 για «μεταβίβαση αρμοδιότητος στους Νομάρχες έγκρισης τροποποιήσεων ρυμοτομικών σχεδίων, και επιβολής προκηπίων».

2. Το εγκεκριμένο σχέδιο πόλεως.

3. Την αριθ. 305/78 απόφαση του Δ.Σ. Βόλου.

4. Την εισήγηση της μελετητικής ομάδας ΕΠΑ της 6.6.84.


5. Την σύμφωνη γνώμη του Συμβουλίου Χωροταξίας Οικισμού και Περιβάλλοντος που διατυπώθηκε στην αριθ. 7 πράξη αυτού κατά την συνεδρίαση της 29.6.84, αποφασίζουμε :


Εγκρίνουμε την τροποποίηση του ρυμοτομικού σχεδίου πόλεως στη συνοικία Ν. Δημητριάδα και στο Ο.Τ. 899 με διατήρηση της παρόδου Δημάδη που αρχίζει από οδό Ηφαίστου και καταλήγει στην Θερμοπυλών όπως ειδικώτερα φαίνεται στο θεωρημένο με ημερομηνία 13.7.1984 από την Προϊσταμένη του Τμήματος Πολεοδομίας και Πολεοδομικών Εφαρμογών Νομού Μαγνησίας πρωτότυπο τοπογραφικό διάγραμμα κλίμακας 1 : 500.


Η απόφαση αυτή να δημοσιευθεί στην Εφημερίδα της Κυβερνήσεως.


Βόλος, 17 Ιουλίου 1984

Ο Νομάρχης
ΓΙΑΝΝΗΣ ΠΑΝΟΥΤΣΟΣ

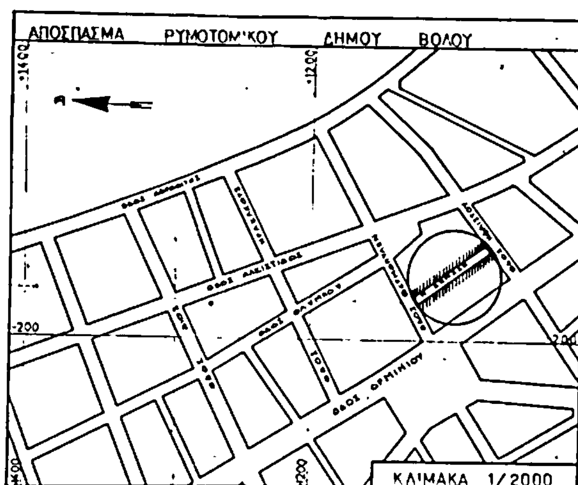

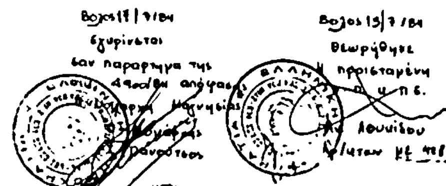

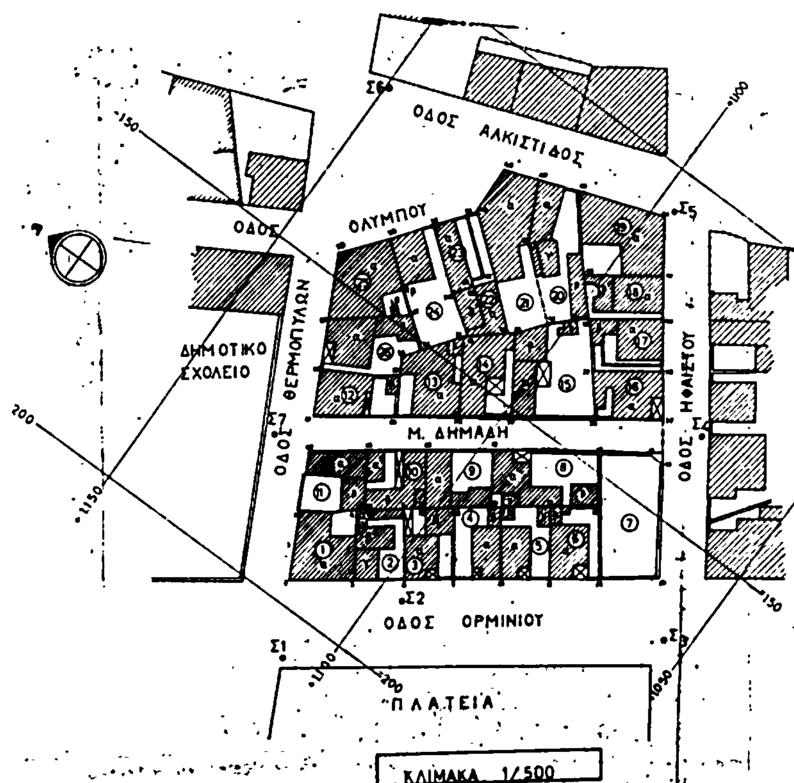

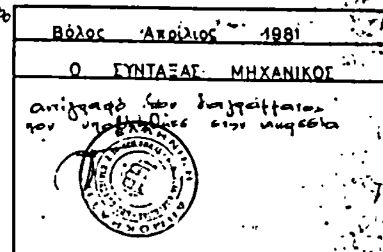

Αριθ. 5476/2003 (5)

Τροποποίηση του ρυμοτομικού σχεδίου Μεσσήνης στο Ο.Τ. 270 για χαρακτηρισμό χώρου ανεγέρσεως κέντρου Υγείας.

Ο ΝΟΜΑΡΧΗΣ ΜΕΣΣΗΝΙΑΣ

Έχοντας υπόψη:

1. Τις διατάξεις του Ν.Δ. «περί σχεδίων πόλεων κ.λ.π.» της 17.7.1923 όπως μεταγενέστερα τροποποιήθηκαν και συμπληρώθηκαν.

2. Τις διατάξεις του Ν.Δ. 8/1973 «περί ΓΟΚ» όπως τροποποιήθηκε με το Ν.Δ. 205/1974 (ΦΕΚ 363 Α).

3. Τις διατάξεις του Ν. 947/1979 «περί οικιστικών περιοχών».

4. Τις διατάξεις του Ν. 1032/80 «περί συστάσεως Υπουργείου ΧΟΠ» (ΦΕΚ 57 Α').

5. Την σύμφωνη γνωμοδότηση του Ν.Σ.Χ.Ο.Π. Ν. Μεσσηνίας (πρακτικό αρ. 5, θέμα 2ον) της 2.7.84, αποφασίζουμε:

Εγκρίνουμε την τροποποίηση του ρυμοτομικού σχεδίου Μεσσήνης στο 270 Ο.Τ. για χαρακτηρισμό του ως χώρου ανεγέρσεως Κέντρου Υγείας.

Η παρούσα δημοσιεύεται στην Εφημερίδα της Κυβερνήσεως.

Καλαμάτα, 26 Ιουλίου 1984

Ο Νομάρχης
ΝΙΚΟΣ ΦΑΡΜΑΚΗΣ

